


Flur

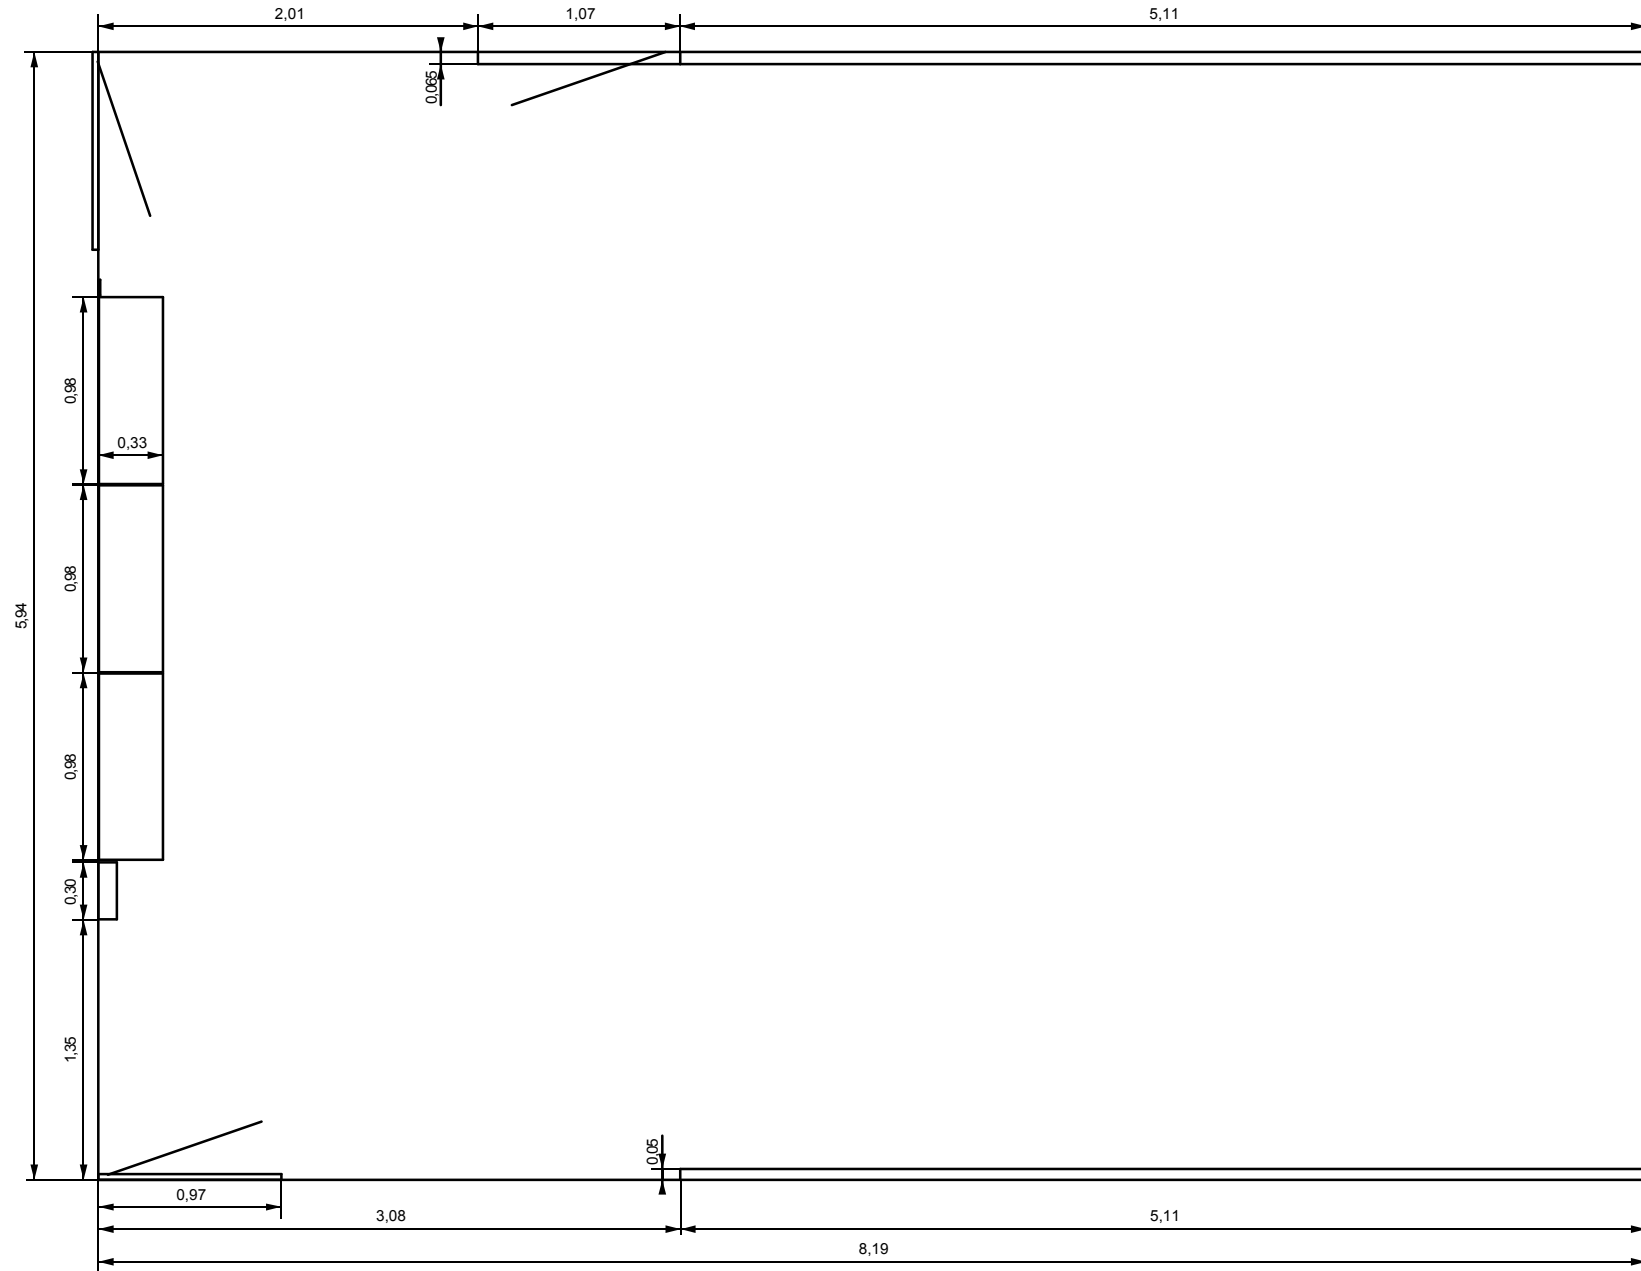

Fenster

->Alte Werkstatt

Maßstab	100.00%	Firma	RZL	Zeichner	Spike	Blatt	1-
Anderung	05.03.19	18:43	Titel		Neben3Raum		
Ausgabe	05.03.19	18:47					
Datei	neben3raum_2.T3001						